


# СУЩЕСТВУЮЩАЯ ПЛАН-СХЕМА СЕТЕЙ г.Астана на 4 квартал 2024 г.

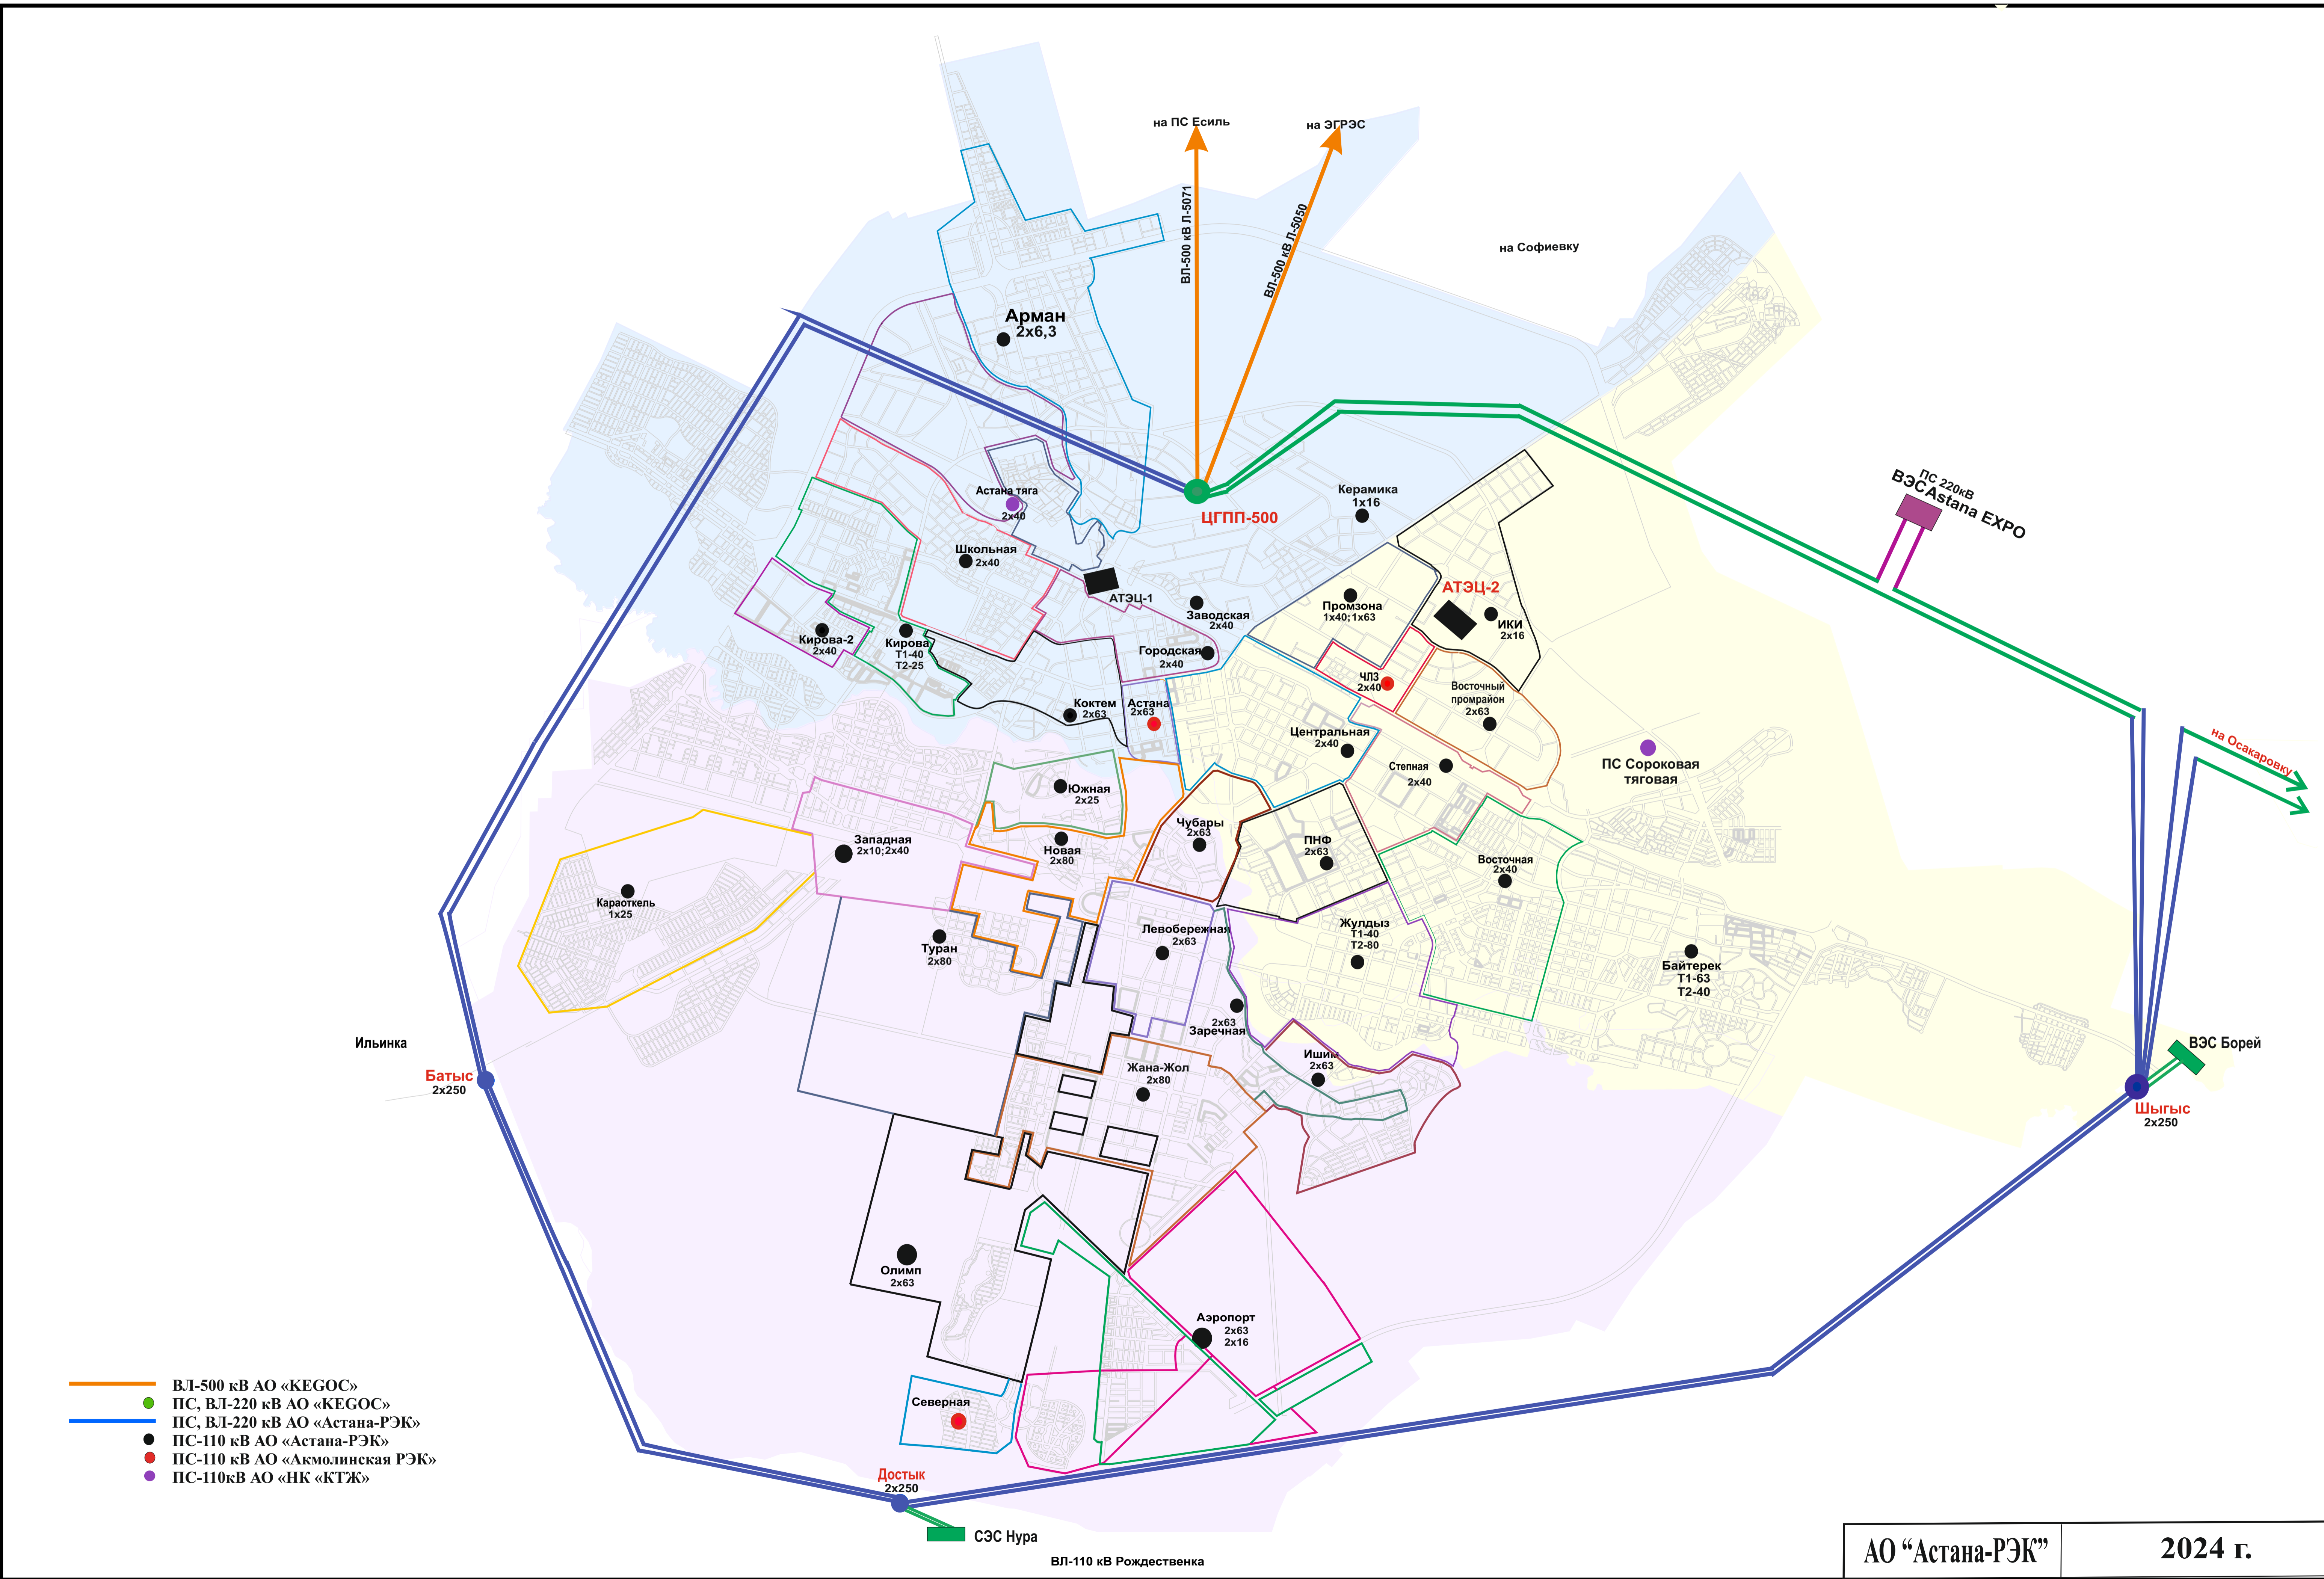

- ВЛ-500 кВ АО «KEGOC»
- ПС, ВЛ-220 кВ АО «KEGOC»
- ПС, ВЛ-220 кВ АО «Астана-РЭК»
- ПС-110 кВ АО «Астана-РЭК»
- ПС-110 кВ АО «Акмолинская РЭК»
- ПС-110кВ АО «НК «КТЖ»